


國立高雄師範大學燕巢校區

(總務處保管組所屬廠商-財團法人電信通訊中心)


國立高雄師範大學校區平面圖

【燕巢校區】



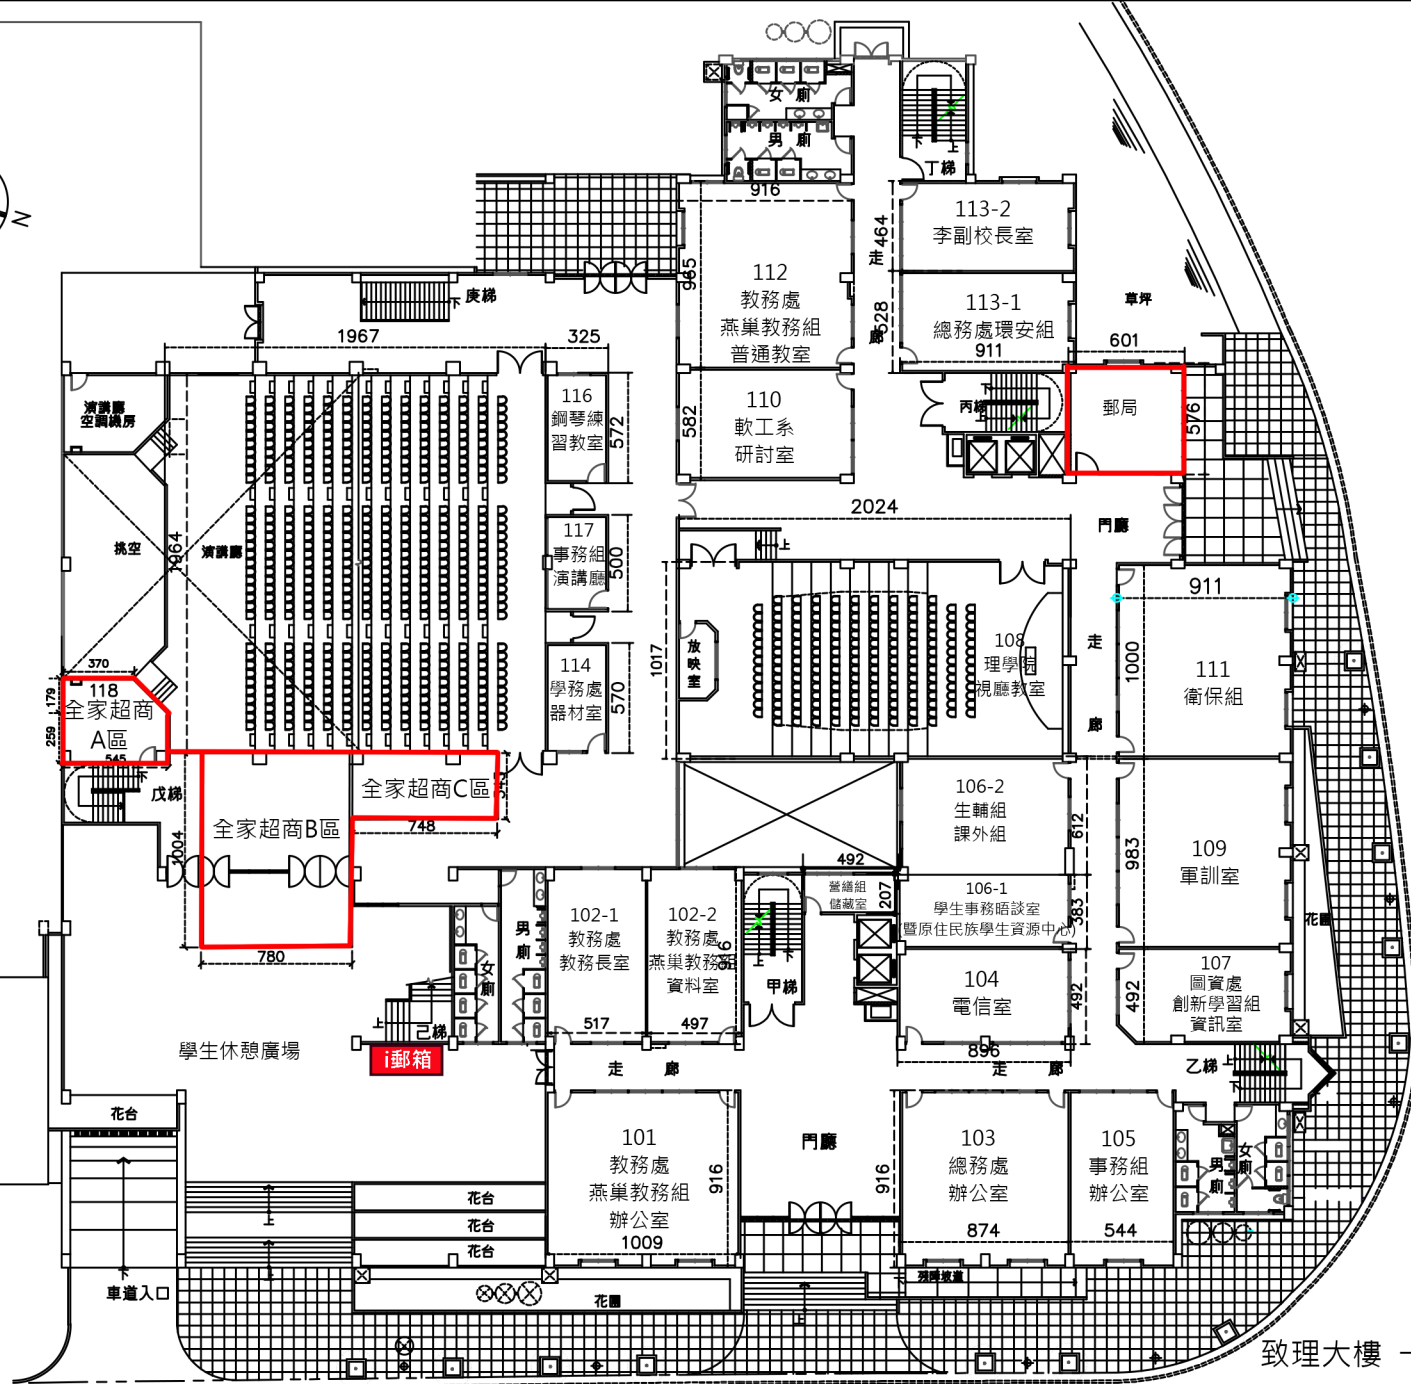

致理大樓 一樓平面圖 (單位：公分)

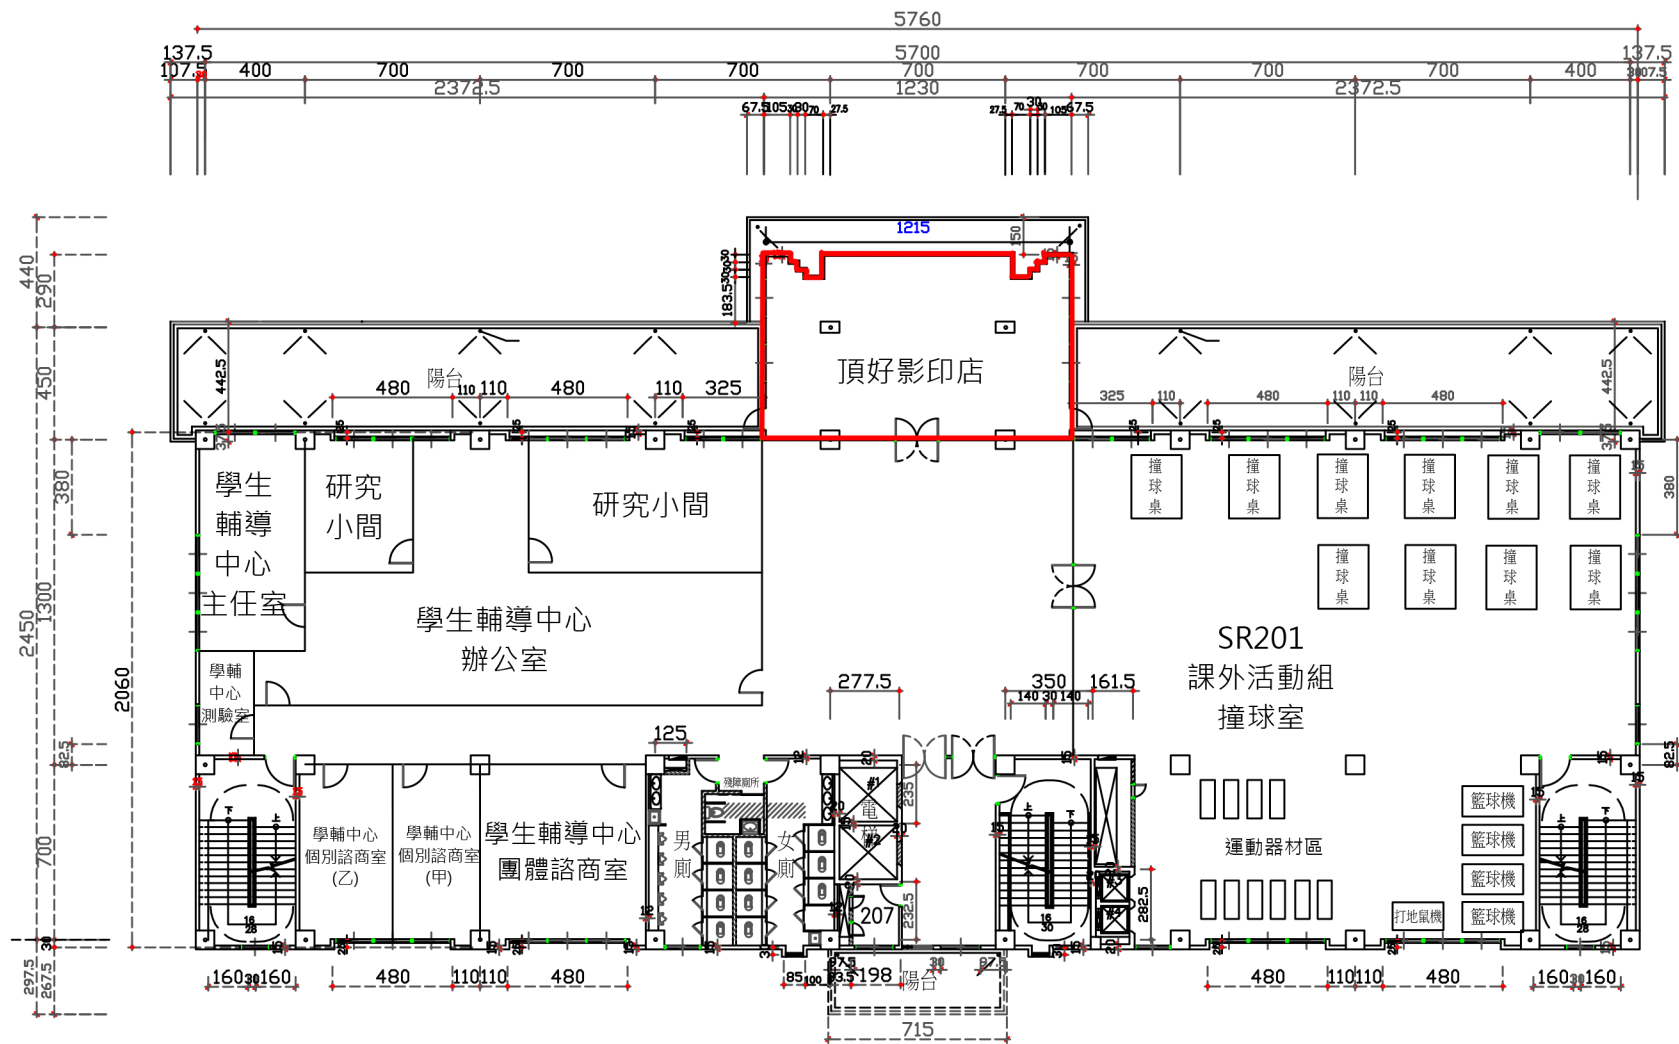

歸燕食巢 二樓平面圖 (單位：公分)